


RADA GMINY
W GNOJNIKU
32-864 GNOJNIK

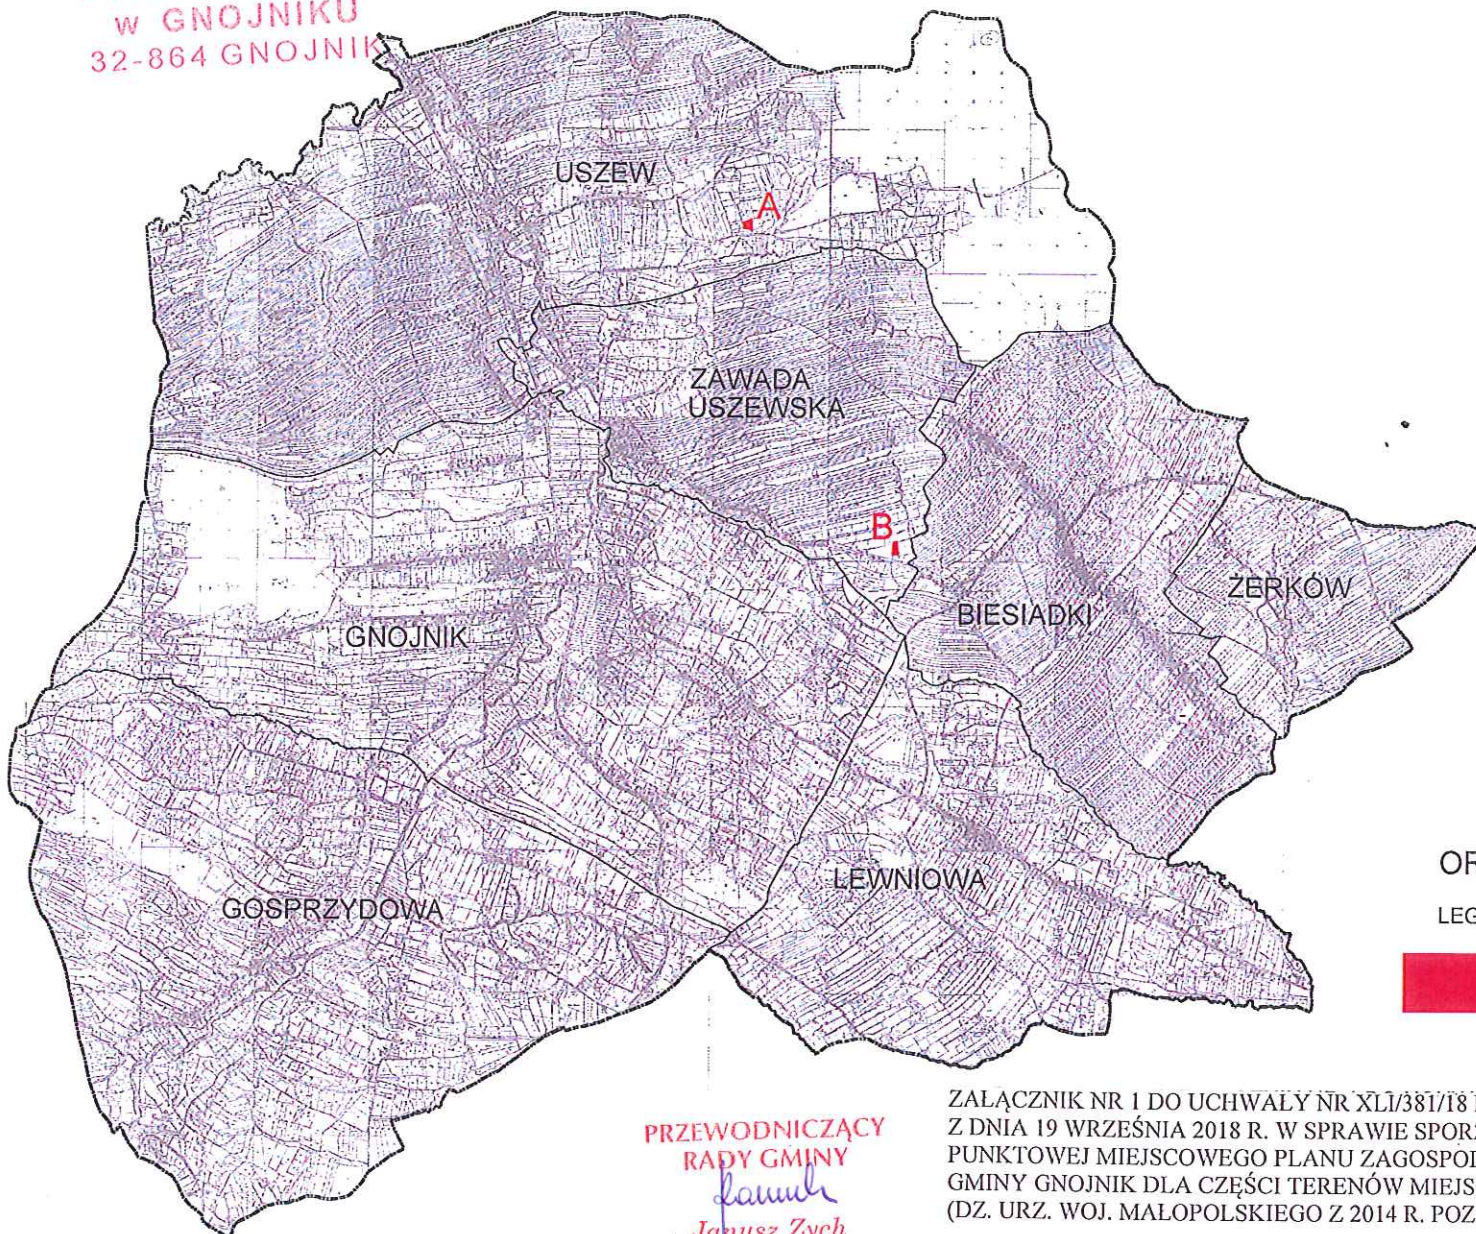

ORIENTACJA

LEGENDA:



GRANICE OBSZARÓW A ORAZ B
OBJĘTYCH ZMIANĄ PLANU

PRZEWODNICZĄCY
RADY GMINY
Janusz Zych
Janusz Zych

ZALĄCZNIK NR 1 DO UCHWAŁY NR XLII/381/18 RADY GMINY GNOJNIK
Z DNIA 19 WRZEŚNIA 2018 R. W SPRAWIE SPORZĄDZENIA ZMIANY
PUNKTOWEJ MIEJSCOWEGO PLANU ZAGOSPODAROWANIA PRZESTRZENNEGO
GMINY GNOJNIK DLA CZĘŚCI TERENÓW MIEJSCOWOŚCI USZEW ORAZ ZAWADA USZEWSKA
(DZ. URZ. WOJ. MAŁOPOLSKIEGO Z 2014 R. POZ. 1134)

SKALA 1:50 000