


RADA GMINY  
W GNOJNIKU  
32-864 GNOJNIK

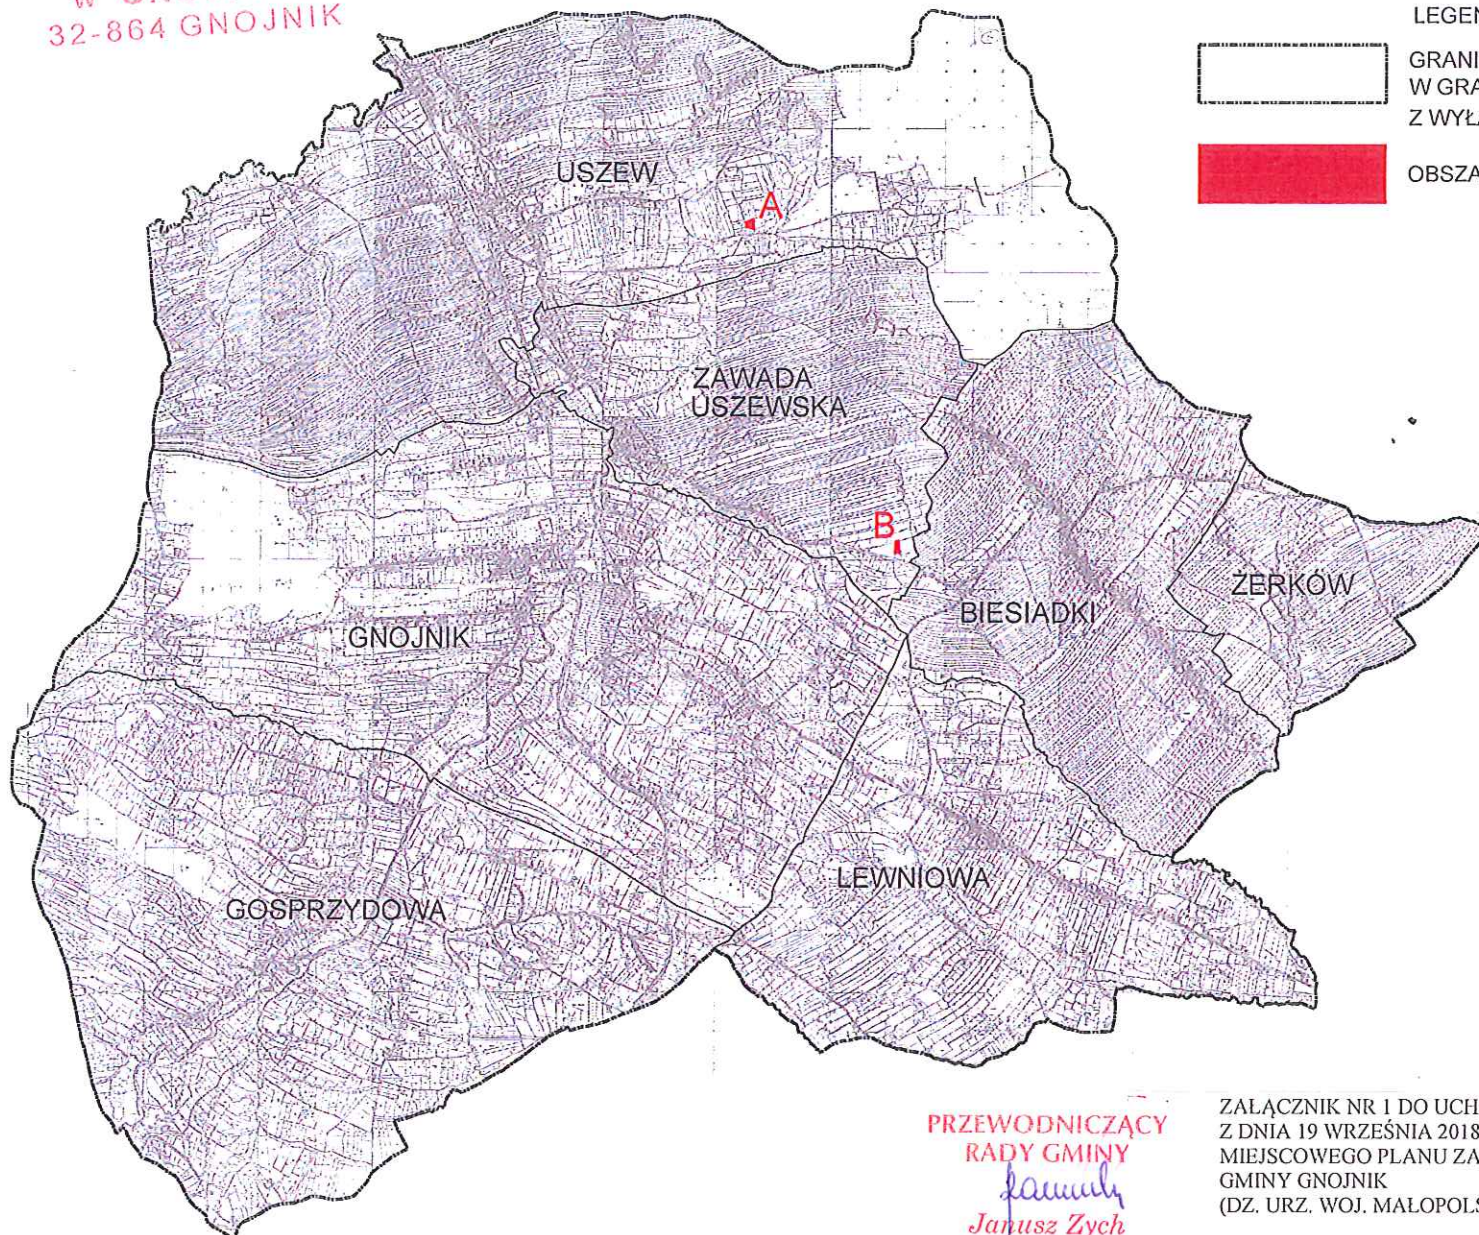

LEGENDA:



GRANICE OPRACOWANIA - GMINA GNOJNIK  
W GRANICACH ADMINISTRACYJNYCH  
Z WYŁĄCZENIEM OBSZARÓW A ORAZ B



OBSZARY A ORAZ B - WYŁĄCZONE Z OPRACOWANIA

PRZEWODNICZĄCY  
RADY GMINY  
*Janusz Zych*  
Janusz Zych

ZALĄCZNIK NR 1 DO UCHWAŁY NR XLI/382/18 RADY GMINY GNOJNIK  
Z DNIA 19 WRZEŚNIA 2018 R. W SPRAWIE SPORZĄDZENIA ZMIANY  
MIEJSCOWEGO PLANU ZAGOSPODAROWANIA PRZESTRZENNEGO  
GMINY GNOJNIK  
(DZ. URZ. WOJ. MAŁOPOLSKIEGO Z 2014 R. POZ. 1134)

SKALA 1:50 000