


**RADA GMINY  
GNOJNIK  
32-864 GNOJNIK**

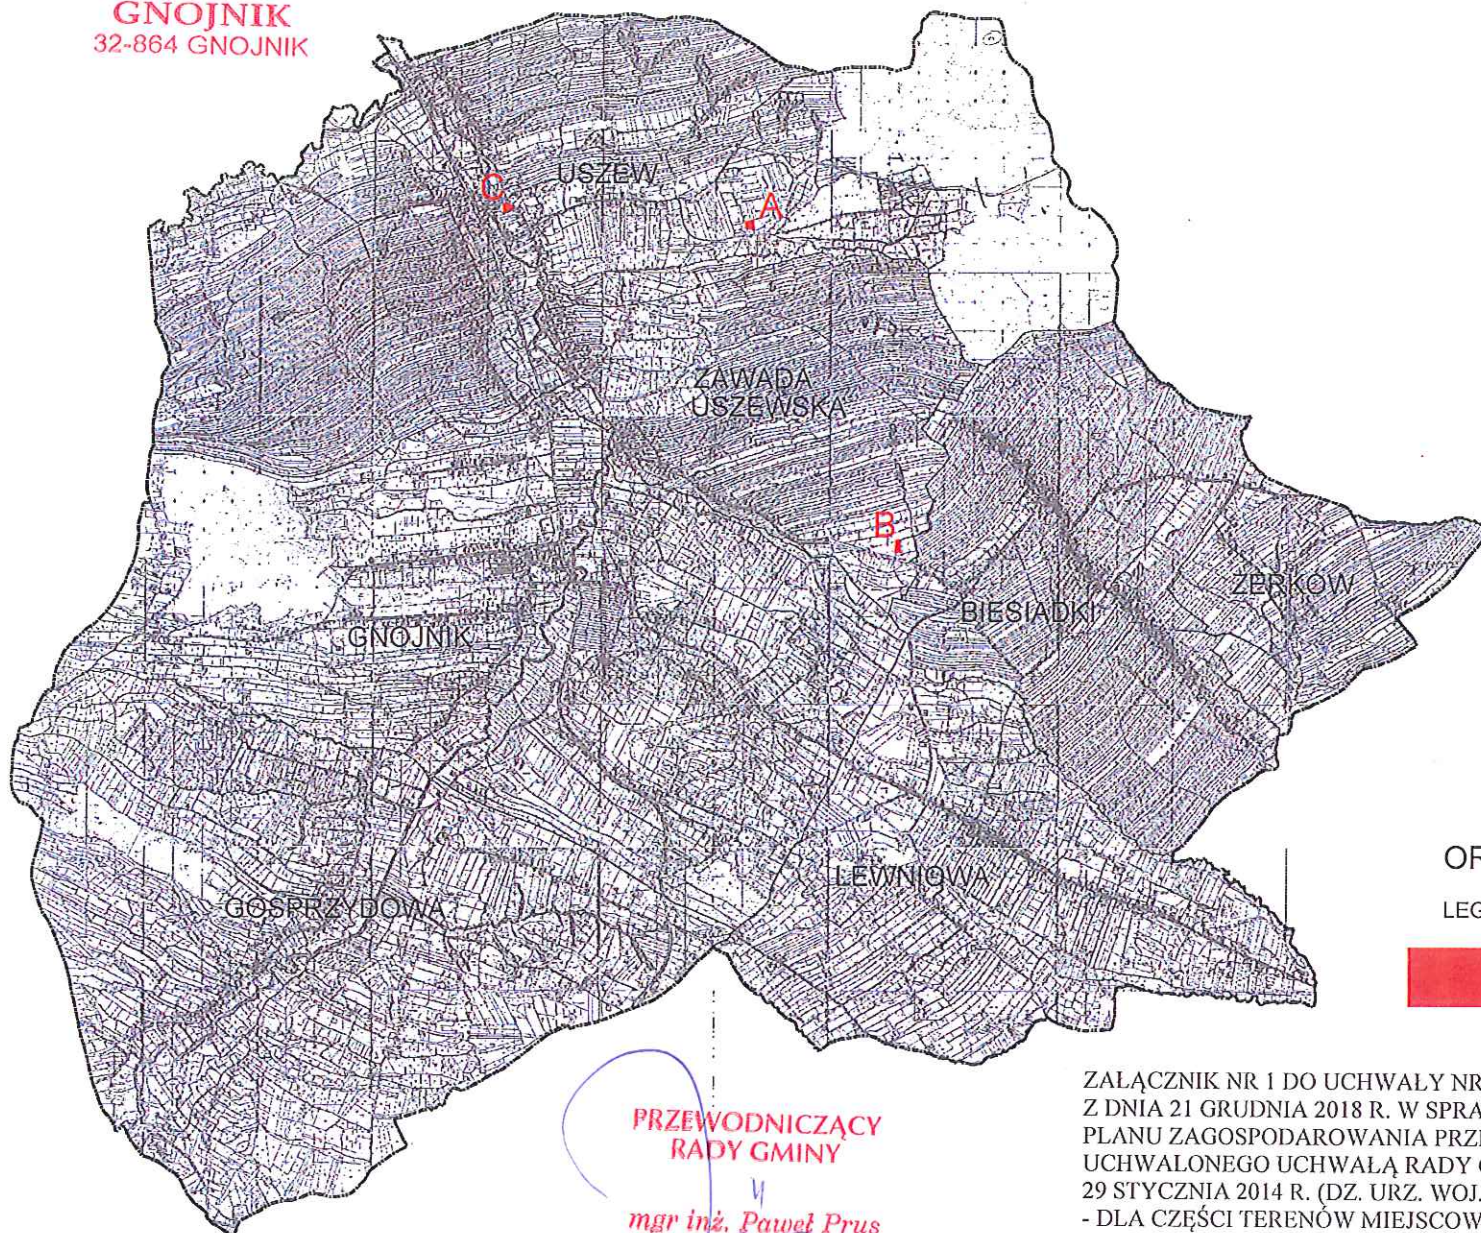

**ORIENTACJA**

LEGENDA:



GRANICE OBSZARÓW A, B ORAZ C  
OBJĘTYCH ZMIANĄ PLANU

**PRZEWODNICZĄCY  
RADY GMINY**

*mgr inż. Paweł Prus*

ZALĄCZNIK NR 1 DO UCHWAŁY NR III/23/2018 RADY GMINY GNOJNIK  
Z DNIA 21 GRUDNIA 2018 R. W SPRAWIE SPORZĄDZENIA ZMIANY MIEJSCOWEGO  
PLANU ZAGOSPODAROWANIA PRZESTRZENNEGO GMINY GNOJNIK  
UCHWAŁONEGO UCHWAŁĄ RADY GMINY GNOJNIK NR XXXI/300/14 Z DNIA  
29 STYCZNIA 2014 R. (DZ. URZ. WOJ. MAŁOPOLSKIEGO Z 2014 R. POZ. 1134)  
- DLA CZĘŚCI TERENÓW MIEJSCOWOŚCI USZEW ORAZ ZAWADA USZEWSKA

0 200 400 600 800 1000m SKALA 1:50 000