


**RADA GMINY
GNOJNIK
32-864 GNOJNIK**



**PRZEWODNICZĄCY
RADY GMINY**
mgr inż. Paweł Prus

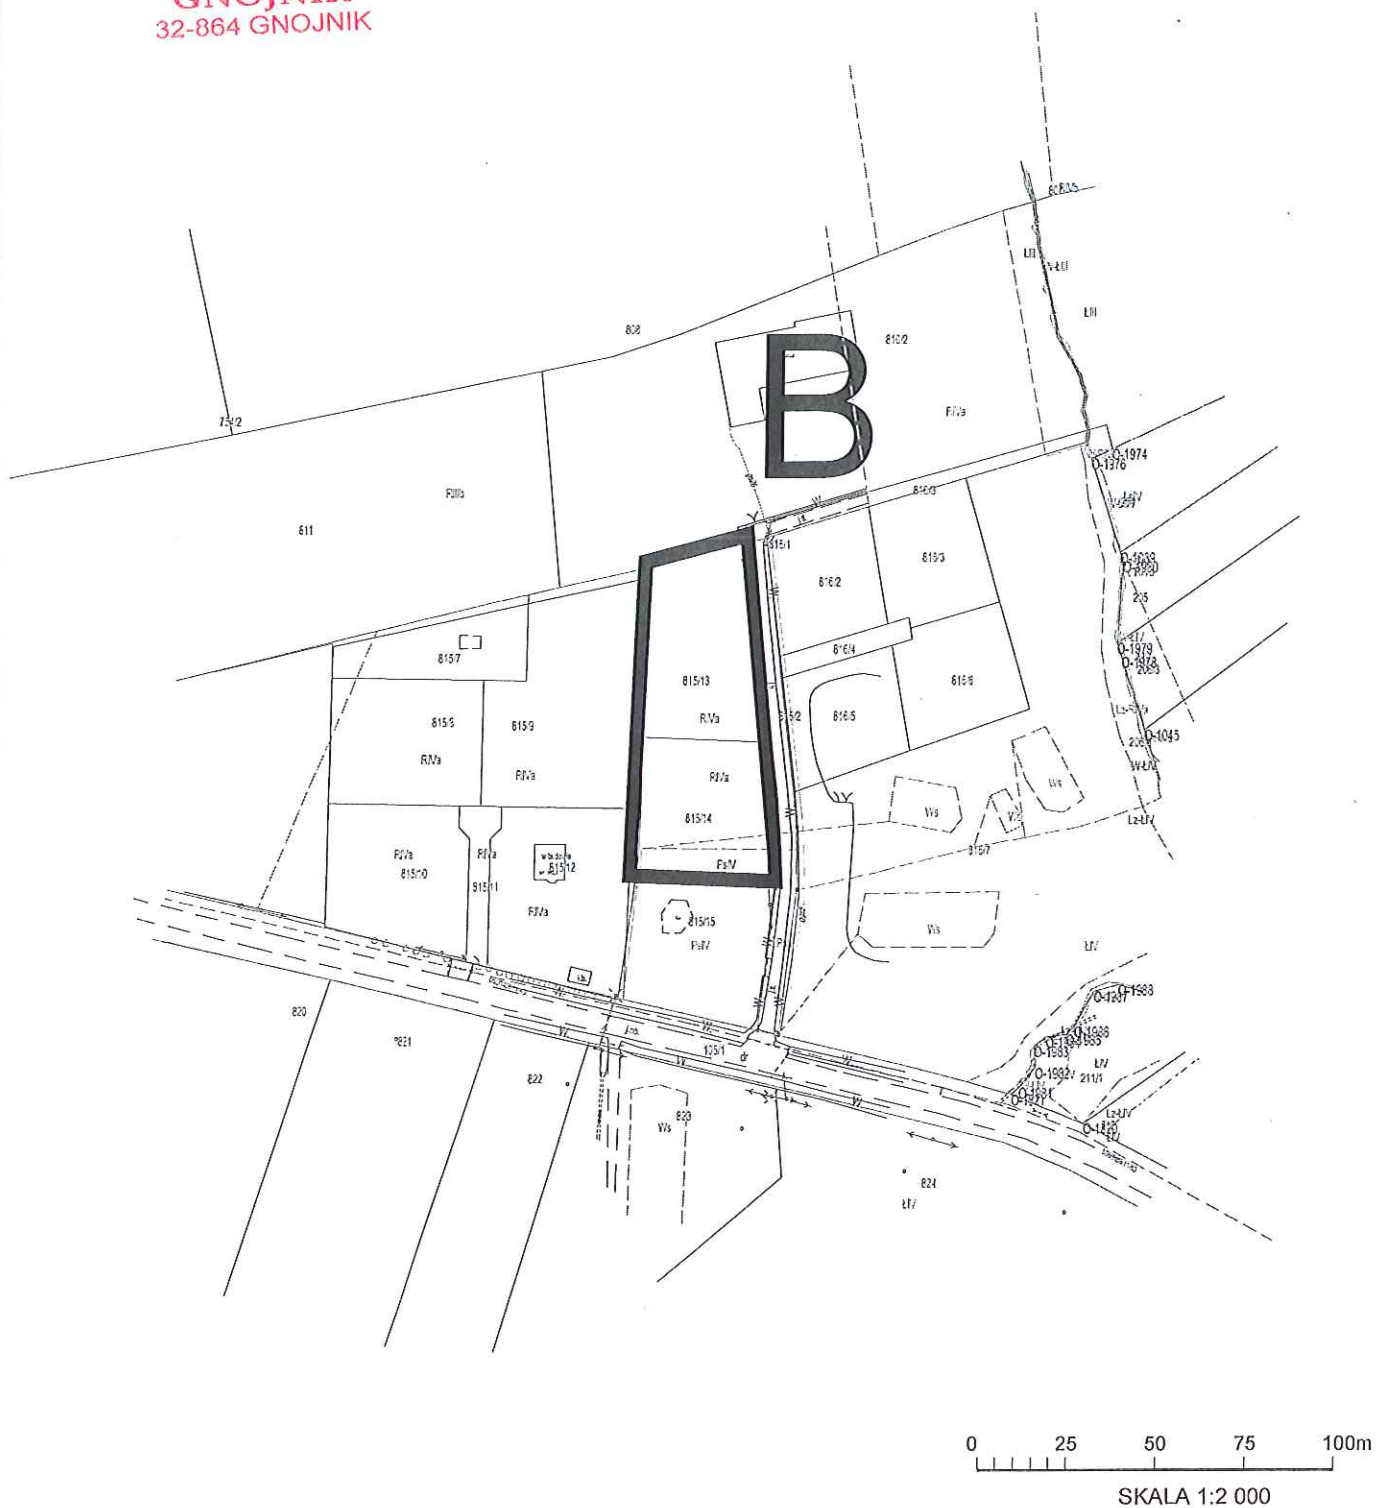

GRANICE OBSZARU B OBJĘTEGO ZMIANĄ PLANU

ZAŁĄCZNIK NR 3 DO UCHWAŁY NR III/23/2018 RADY GMINY GNOJNIK
Z DNIA 21 GRUDNIA 2018 R. W SPRAWIE SPORZĄDZENIA ZMIANY MIEJSCOWEGO
PLANU ZAGOSPODAROWANIA PRZESTRZENNEGO GMINY GNOJNIK
UCHWALONEGO UCHWAŁĄ RADY GMINY GNOJNIK NR XXXI/300/14 Z DNIA
29 STYCZNIA 2014 R. (DZ. URZ. WOJ. MAŁOPOLSKIEGO Z 2014 R. POZ. 1134)
- DLA CZĘŚCI TERENÓW MIEJSCOWOŚCI USZEW ORAZ ZAWADA USZEWSKA