


**RADA GMINY
GNOJNIK
32-864 GNOJNIK**

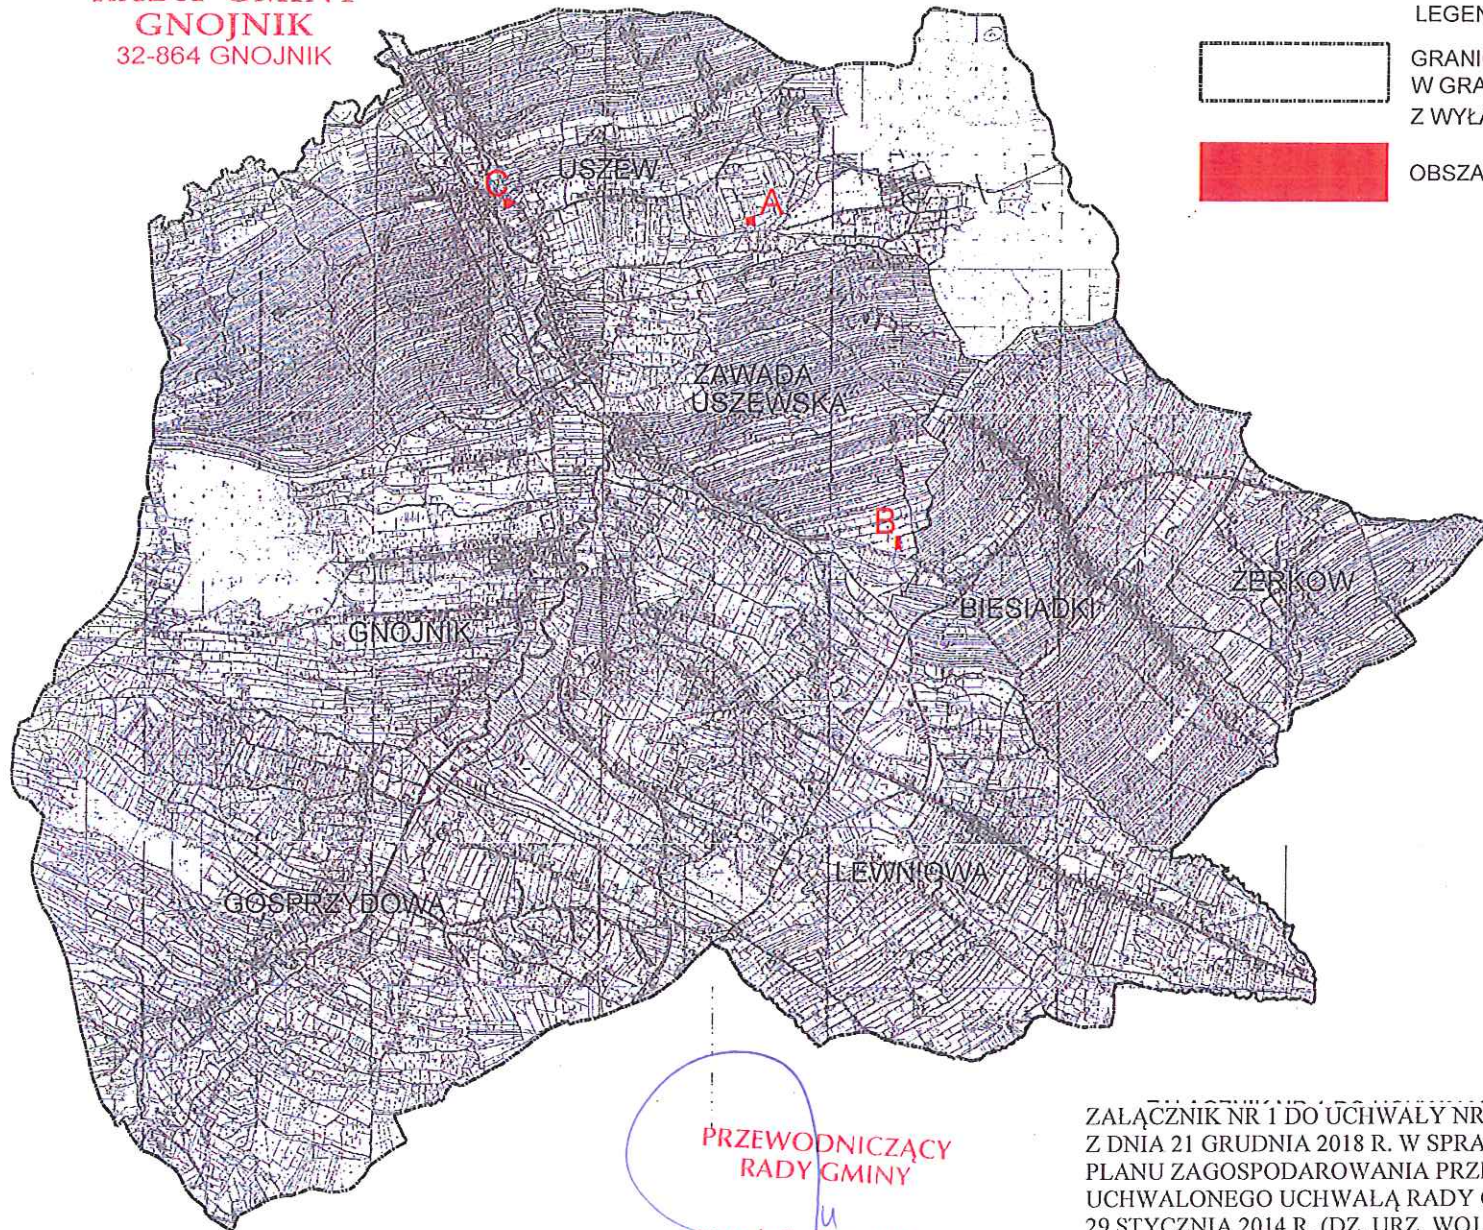

LEGENDA:



GRANICE OPRACOWANIA - GMINA GNOJNIK
W GRANICACH ADMINISTRACYJNYCH
Z WYŁĄCZENIEM OBSZARÓW A,B, C



OBSZARY A,B, C - WYŁĄCZONE Z OPRACOWANIA

**PRZEWODNICZĄCY
RADY GMINY**

mgr inż. Paweł Prus

ZALĄCZNIK NR 1 DO UCHWAŁY NR III/24/2018 RADY GMINY GNOJNIK
Z DNIA 21 GRUDNIA 2018 R. W SPRAWIE SPORZĄDZENIA ZMIANY MIEJSCOWEGO
PLANU ZAGOSPODAROWANIA PRZESTRZENNEGO GMINY GNOJNIK
UCHWALONEGO UCHWAŁĄ RADY GMINY GNOJNIK NR XXXI/300/14 Z DNIA
29 STYCZNIA 2014 R. (DZ. URZ. WOJ. MAŁOPOLSKIEGO Z 2014 R. POZ. 1134)

0 200 400 600 800 1000m

SKALA 1:50 000