






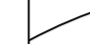

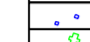





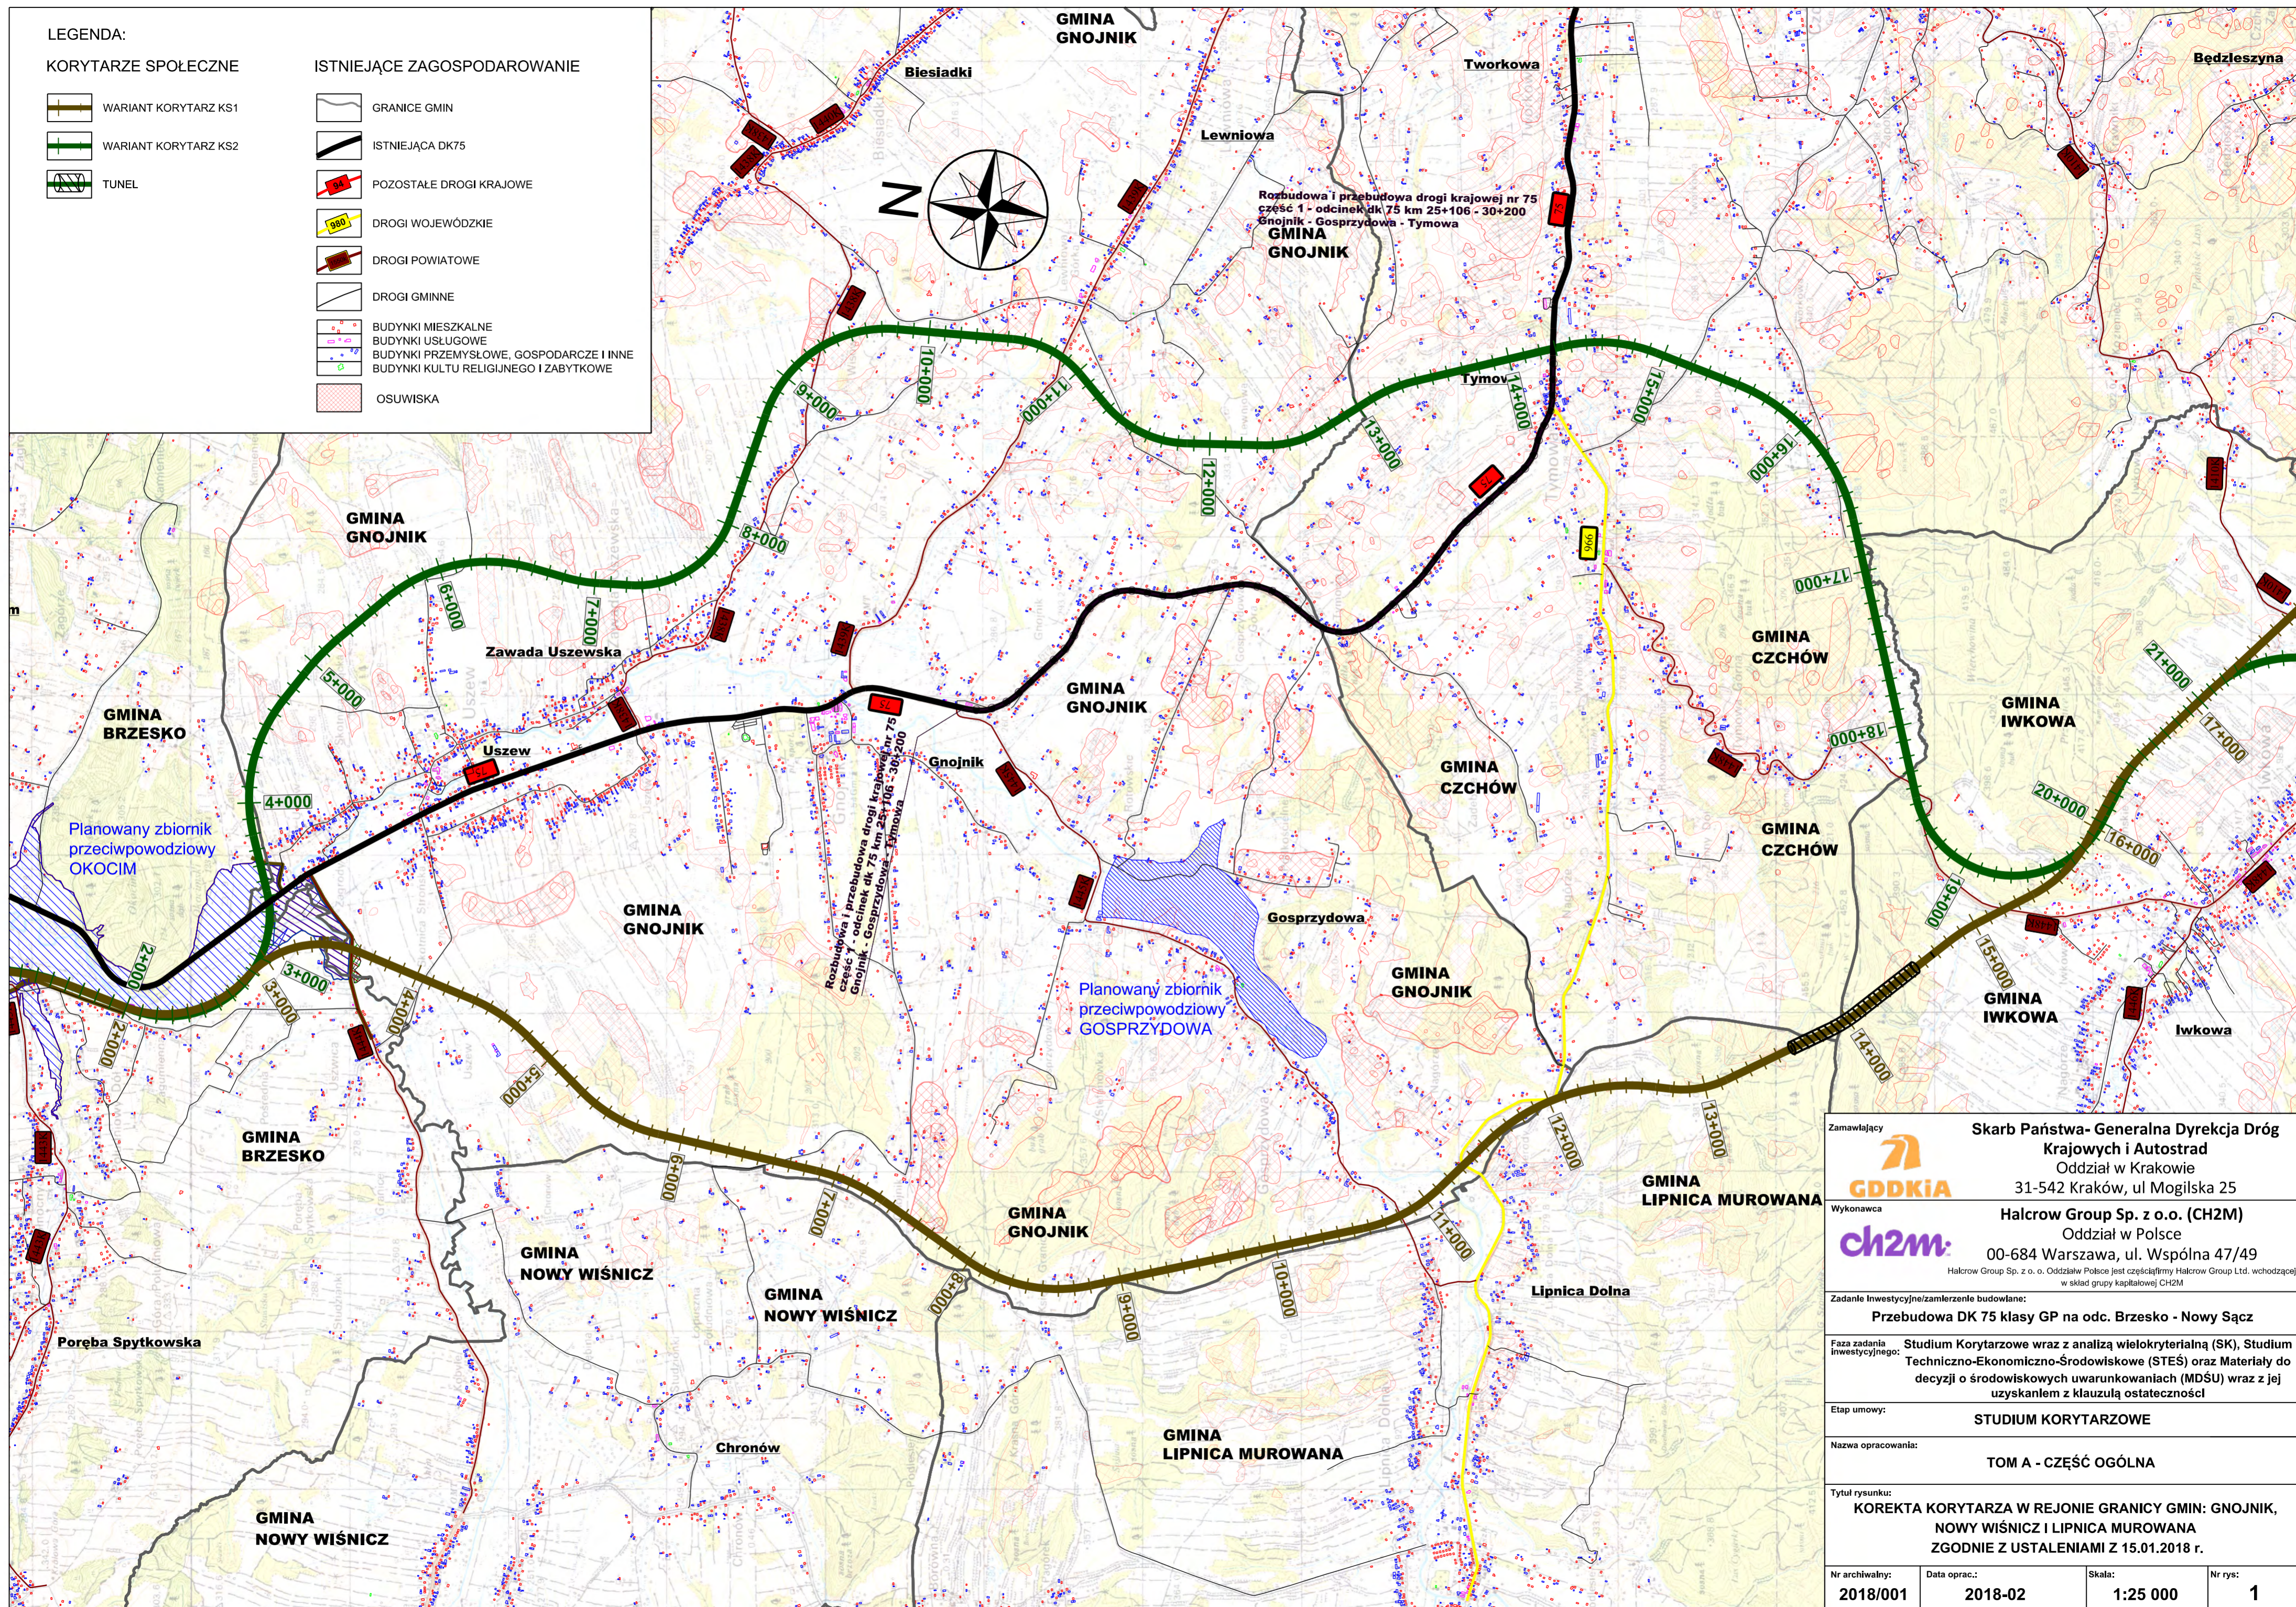
LEGENDA:



KORYTARZE SPOŁECZNE

-  WARIANT KORYTARZ KS1
-  WARIANT KORYTARZ KS2
-  TUNEL

ISTNIEJĄCE ZAGOSPODAROWANIE

-  GRANICE GMIN
-  ISTNIEJĄCA DK75
-  POZOSTAŁE DROGI KRAJOWE
-  DROGI WOJEWÓDZKIE
-  DROGI POWIATOWE
-  DROGI GMINNE
-  BUDYNKI MIESZKALNE
-  BUDYNKI USŁUGOWE
-  BUDYNKI PRZEMYSŁOWE, GOSPODARCZE I INNE
-  BUDYNKI KULTUR RELIGIJNEGO I ZABYTKOWE
-  OSUWISKA



Zamawiający	 Skarb Państwa- Generalna Dyrekcja Dróg Krajowych i Autostrad Oddział w Krakowie 31-542 Kraków, ul. Mogińska 25
Wykonawca	 Halcrow Group Sp. z o.o. (CH2M) Oddział w Polsce 00-684 Warszawa, ul. Wspólna 47/49 <small>Halcrow Group Sp. z o.o. Oddział w Polsce jest częścią firmy Halcrow Group Ltd. wchodzącej w skład grupy kapitałowej CH2M</small>
Zadanie inwestycyjne/zamierzenie budowlane:	Przebudowa DK 75 klasy GP na odc. Brzesko - Nowy Sącz
Faza zadania inwestycyjnego:	Studium Korytarzowe wraz z analizą wielokryterialną (SK), Studium Techniczno-Ekonomiczno-Środowiskowe (STES) oraz Materiały do decyzji o środowiskowych uwarunkowaniach (MDSU) wraz z jej uzyskaniem z klauzulą ostateczności
Etap umowy:	STUDIUM KORYTARZOWE
Nazwa opracowania:	TOM A - CZĘŚĆ OGÓLNA
Tytuł rysunku:	KOREKTA KORYTARZA W REJONIE GRANICY GMIN: GNOJNIK, NOWY WIŚNICZ I LIPNICA MUROWANA ZGODNIE Z USTALENIAMI Z 15.01.2018 r.
Nr archiwalny:	2018/001
Data oprac.:	2018-02
Skala:	1:25 000
Nr rys.:	1