


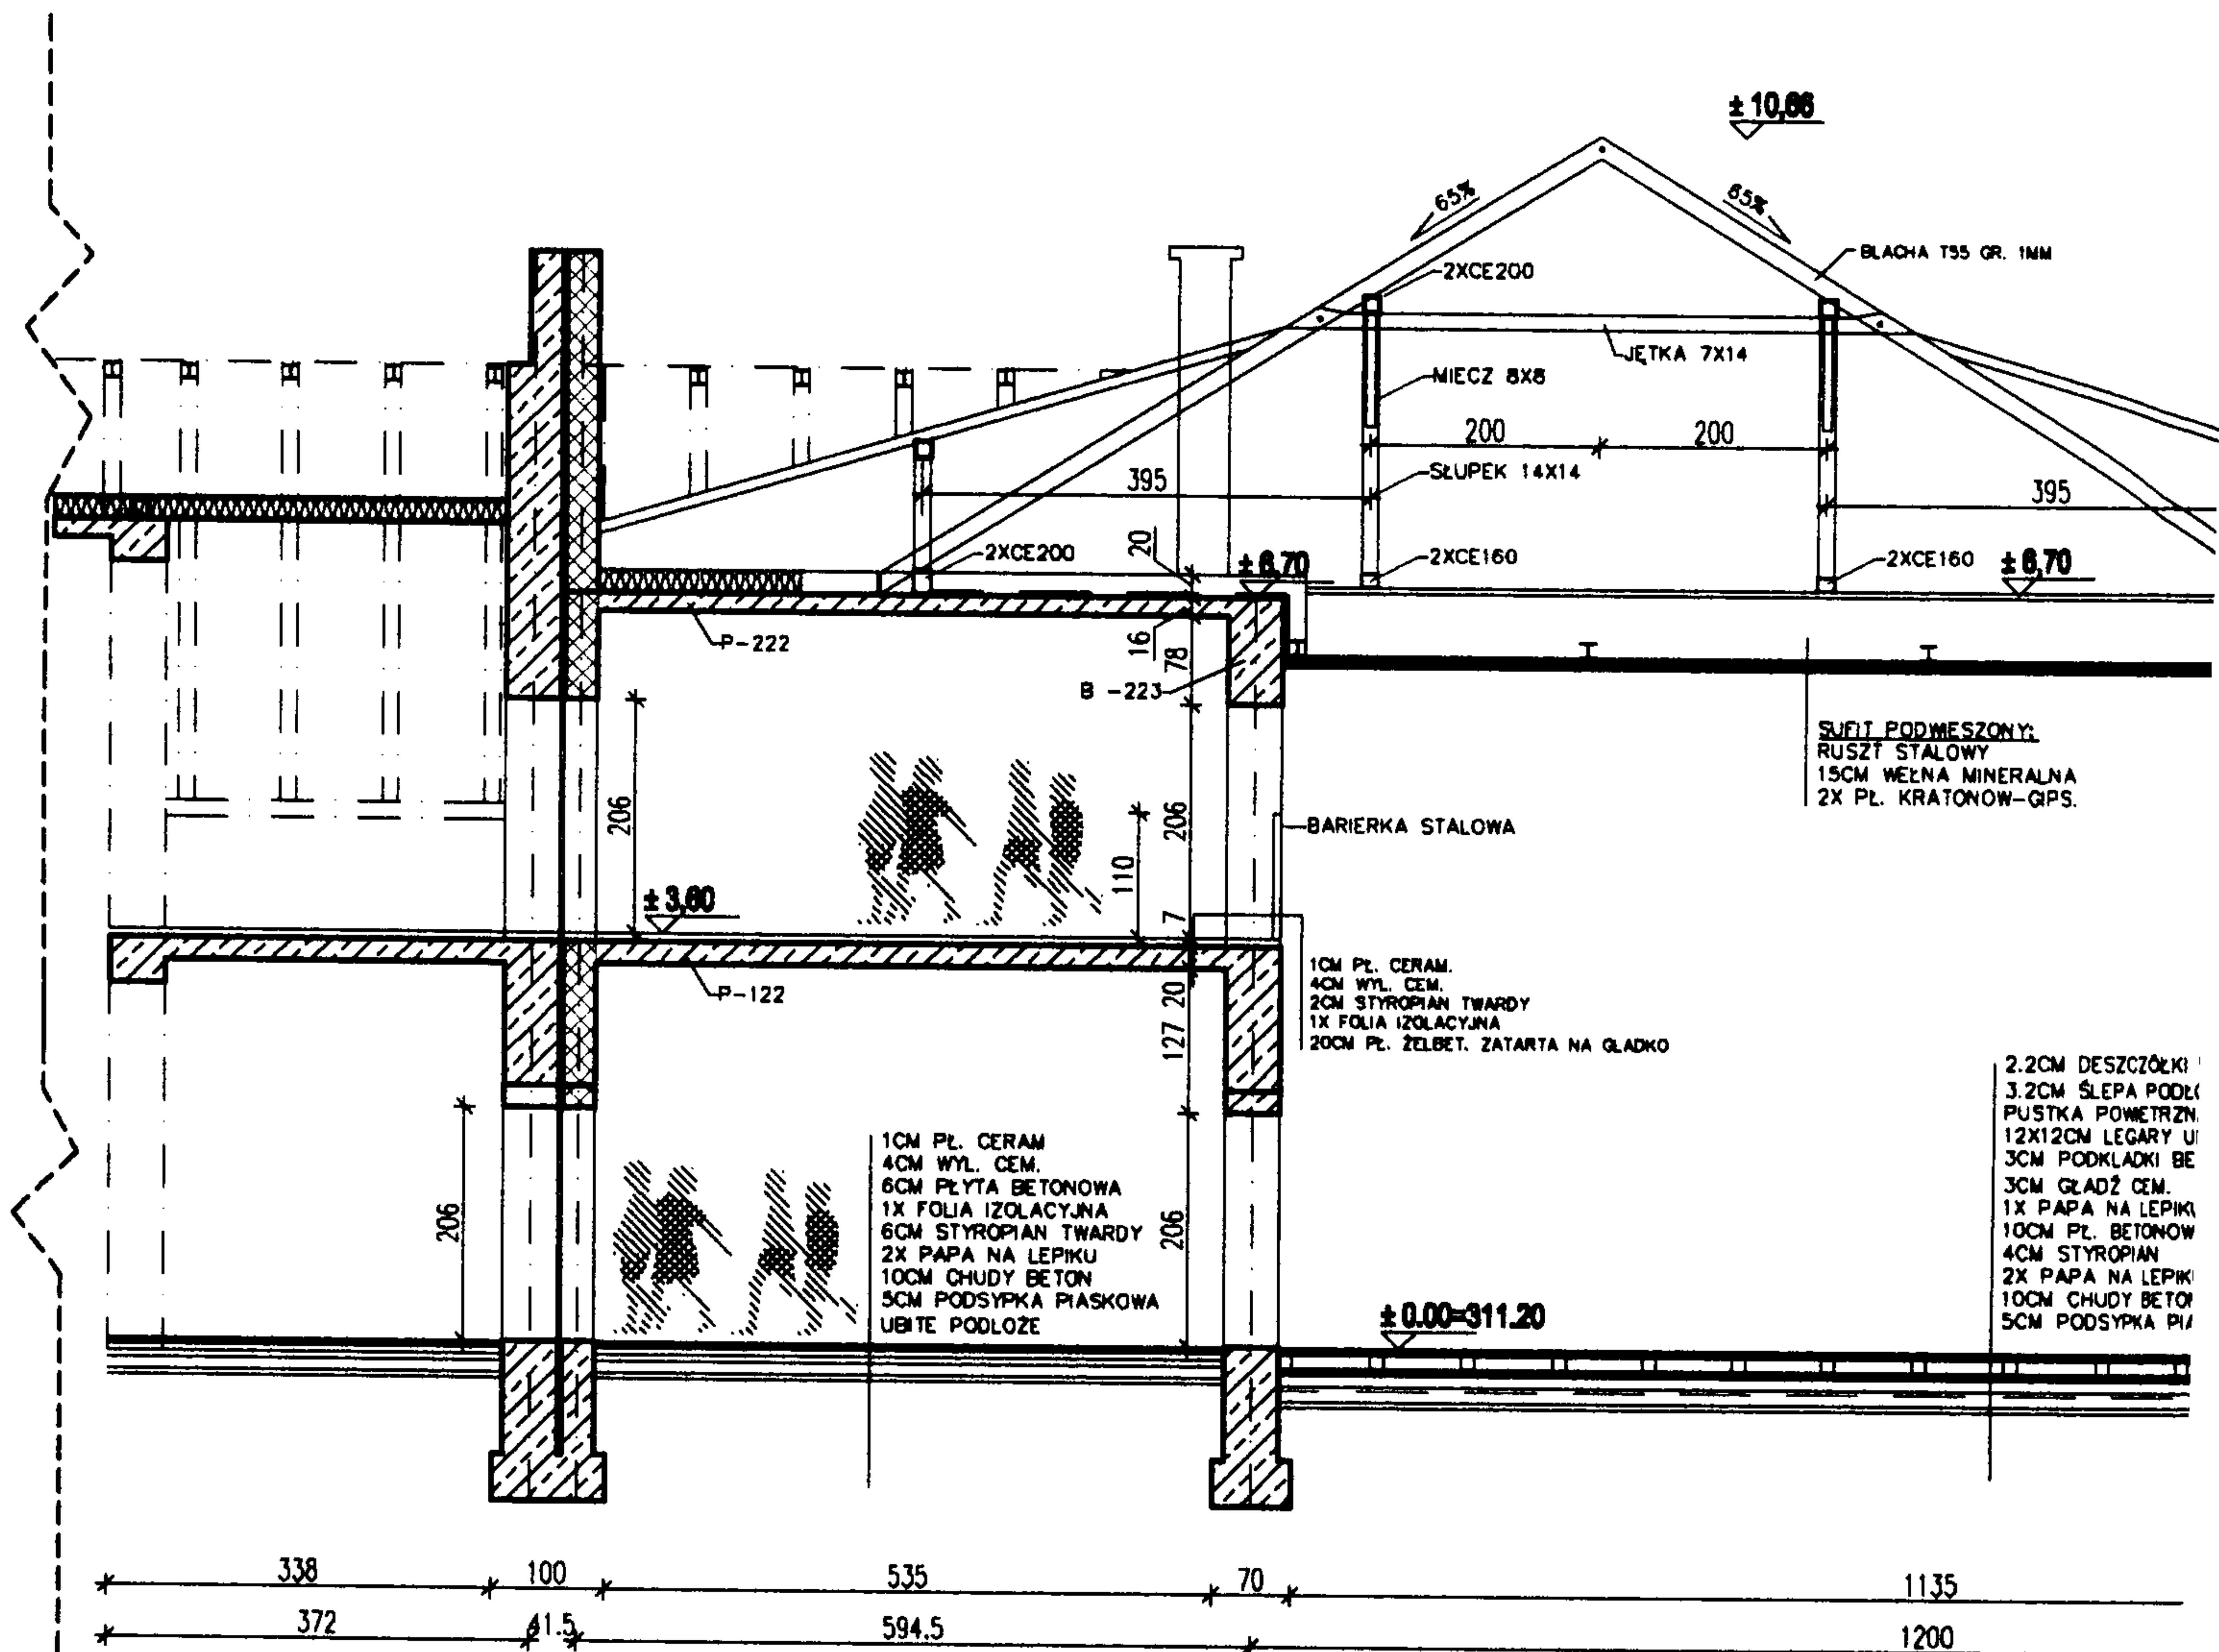

PROJEKT ZAMIENNY BUDOWY SZKOŁY PODSTAWOWEJ WRAZ Z SALĄ GIMNASTYCZNĄ  
SKALA 1:100



NASTYCZNA

